



HOOFDAFMETINGEN :

L.O.A	11.50 m
L.W.L.	9.50 m
B	3.55 m
Diepg.	1.65 m
Verpl.	± 9.50 m ³
Ballast	± 3.3 TON

GROOTZEIL	24 m ²
GENUA	43 m ²
KLUIVER	28 m ²
FOK	15 m ²

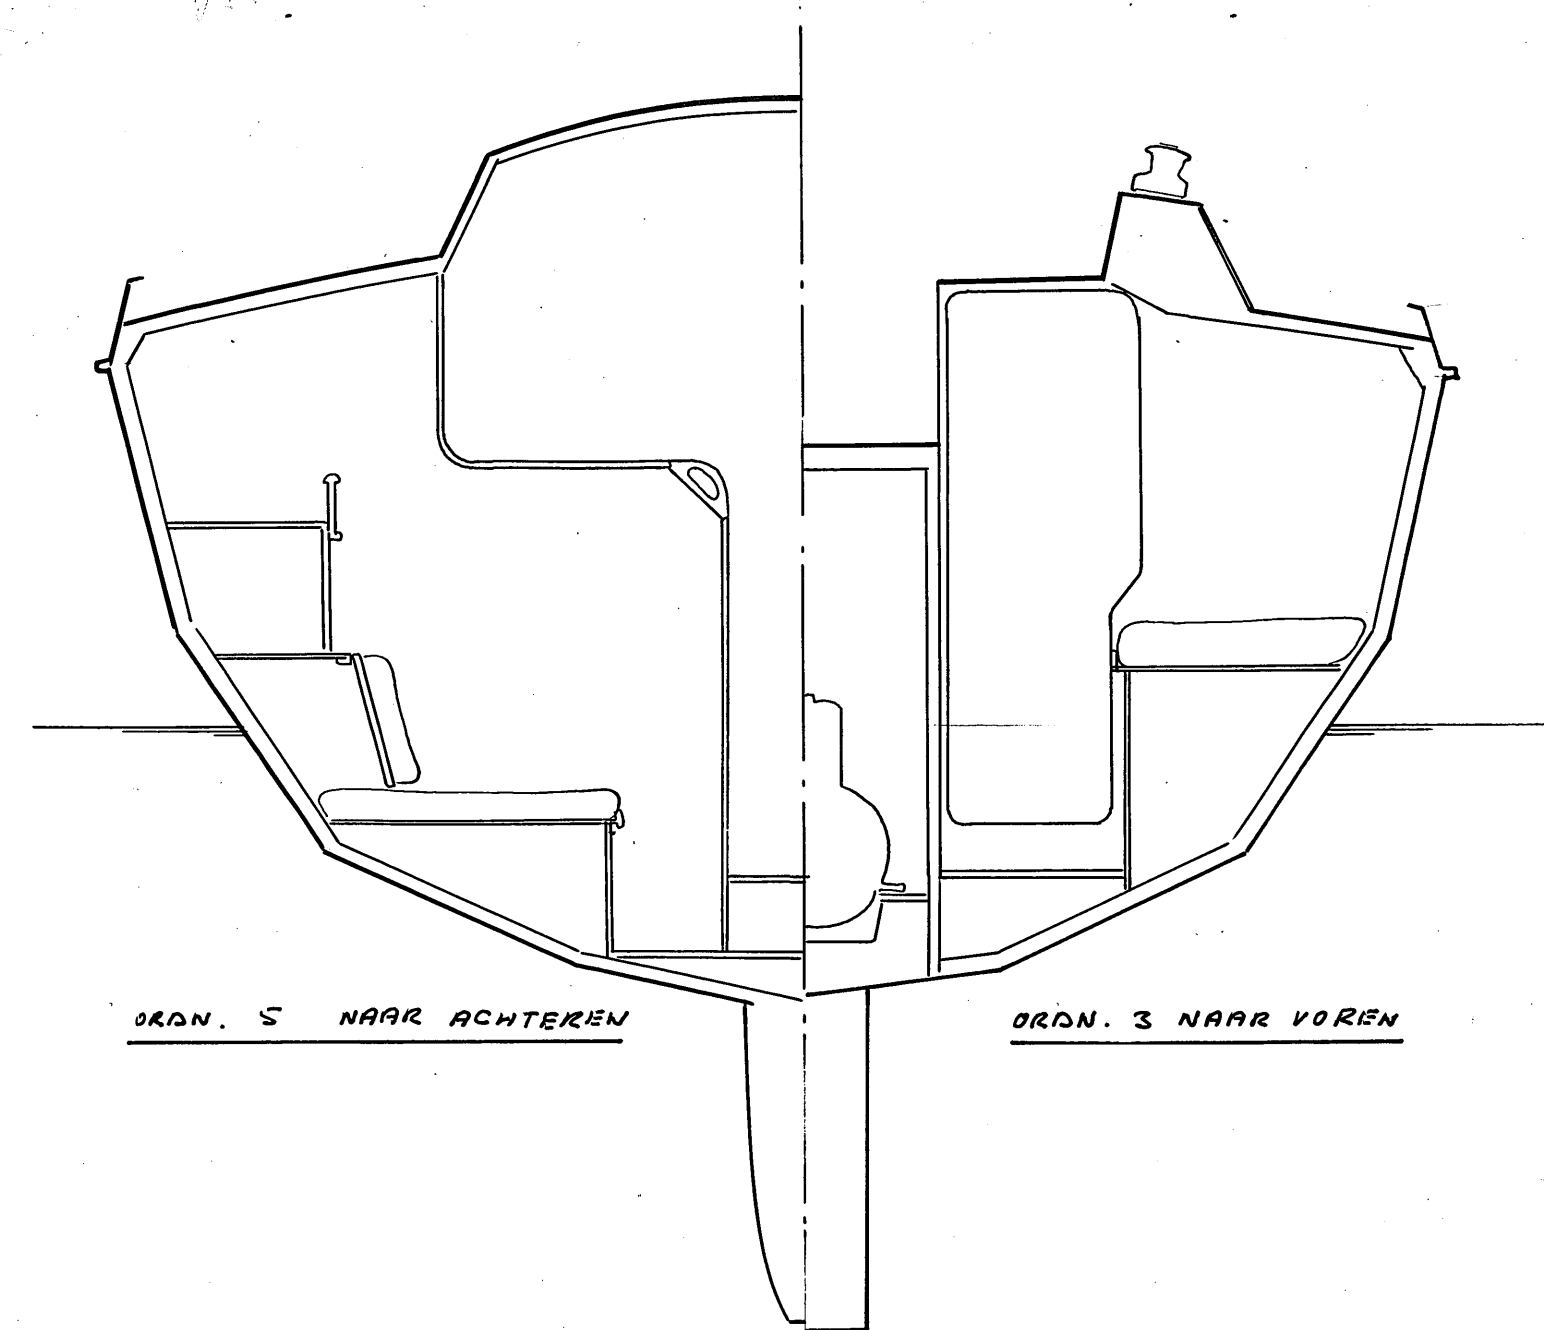

OPZETTEK. VOOR 11.50 MTR. ZEILJACHT SCH. 1:20 EN 1:40

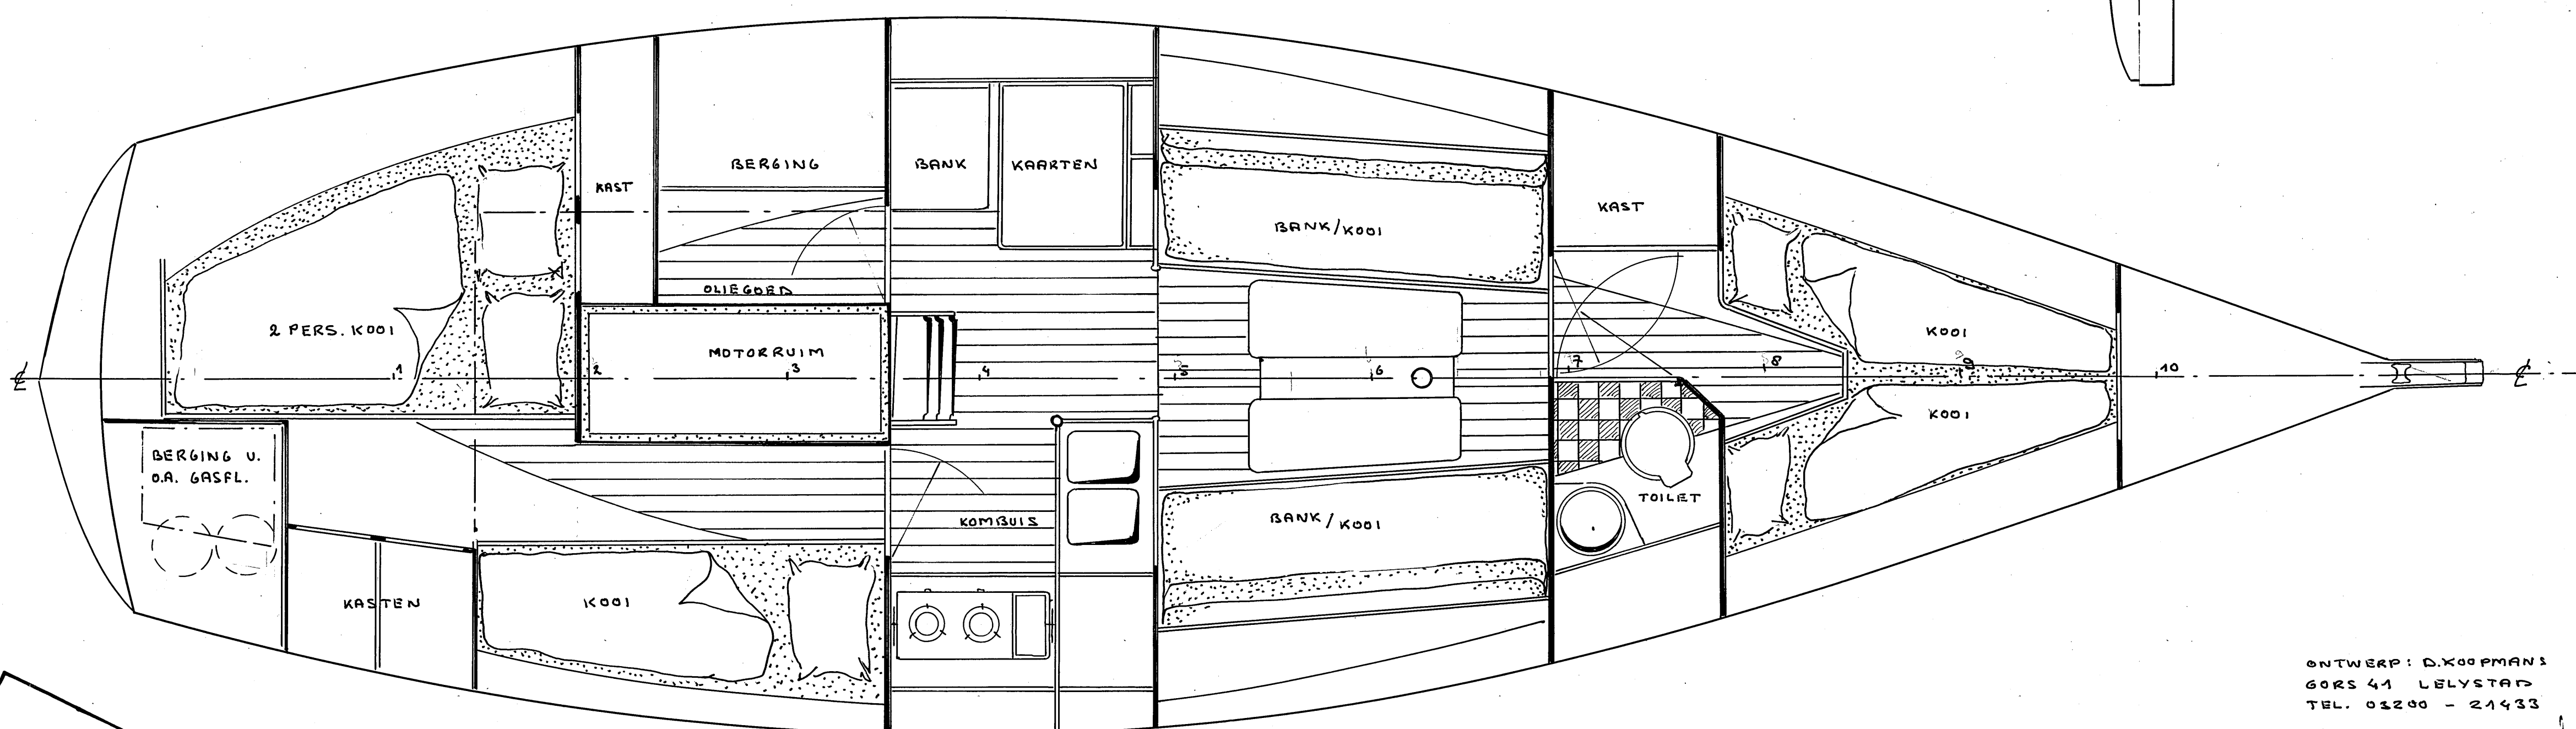

ONTWERP: D. KOOPMAN
GORS 41 LELYSTAD
TEL. 03200 - 21433

257 V. JACHTBOUW KLEIN SAPPENMEER

JAN '80